


Naručitelj:
REPUBLIKA HRVATSKA
VUKOVARSKO - SRIJEMSKA ŽUPANIJA
OPĆINA PRIVLAKA

Izvršitelj:
CPA CENTAR ZA PROSTORNO UREĐENJE I ARHITEKTURU d.o.o.

**DETALJNI PLAN UREĐENJA
 GOSPODARSKE ZONE U PRIVLACI**

**PROMETNA, TELEKOMUNIKACIJSKA
 I KOMUNALNA INFRASTRUKTURNA
 MREŽA**

2.C. VODNOSKOPARSKI SUSTAV

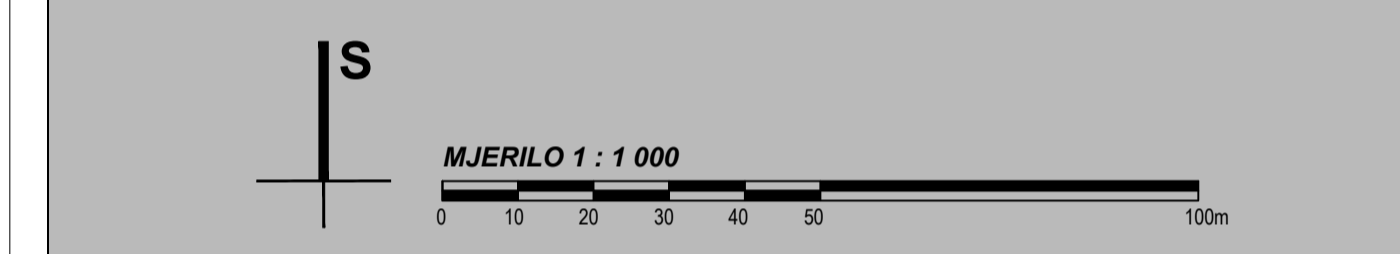

VUKOVARSKO - SRIJEMSKA ŽUPANIJA
OPĆINA PRIVLAKA

Naziv prostornog plana:
**DETALJNI PLAN UREĐENJA
 GOSPODARSKE ZONE U PRIVLACI**

Naziv kartografskog prikaza:
**PROMETNA, TELEKOMUNIKACIJSKA I KOMUNALNA INFRASTRUKTURNA MREŽA
 VODNOSKOPARSKI SUSTAV**

Broj kartografskog prikaza: 2.C.	Mjerilo kartografskog prikaza: 1:1000
Odluka Općinskog vijeća Općine Privlaka o izradi Detaljnog plana uređenja Gospodarske zone u Privlaci: "Službeni vjesnik" Vukovarsko - srijemska županija broj 12/09	Odluka Općinskog vijeća Općine Privlaka o donošenju Detaljnog plana uređenja Gospodarske zone u Privlaci: "Službeni vjesnik" Vukovarsko - srijemska županija broj 07/10
Javna rasprava objavljena je: "Službeni vjesnik" od 14. siječnja 2010. godine	Javni usviđ održan: od 25. siječnja 2010. do 24. veljače 2010. godine
Pečat tijela odgovornog za provođenje javne rasprave:	Odgovorna osoba za provođenje javne rasprave:
M.P.	Darko Galić

Izradio: CPA CENTAR ZA PROSTORNO UREĐENJE I ARHITEKTURU d.o.o.	Odgovorna osoba:
Pečat pravne osobe koja je izradila plan:	M.P.
Pečat odgovornog voditelja izrade plana:	M.P.
Koordinatori plana: - Za Općinu Privlaka: - Za CPA d.o.o.	- Darko Galić, dipl.ing.arh. - Neda Kaminski - Kirš, dipl.ing.arh.
Stručni tim CPA d.o.o. u izradi plana: 1. Neda Kaminski - Kirš, dipl.ing.arh. 2. Tomislav Dolečki, dipl.ing.arh. 3. Zrinka Tadić, dipl.ing.arh.	4. Maša Mujakić, dipl.ing.arh. 5. Petra Igrc, dipl.ing.arh. 6. Dora Dolečki, dipl.ing.arh. 7. Mr.sc. Vladimir Zanič, dipl.ing.prom. 8. Anika Tomić, dipl.ing.grad.

Pečat Gradskog vijeća Općine Privlaka:	Predsjednik Gradskog vijeća Općine Privlaka:
M.P.	Antun Grčević
Istovjetnost prostornog plana s Izvornikom ovjerava:	Pečat nadležnog tijela:
(ime, prezime, potpis)	M.P.