


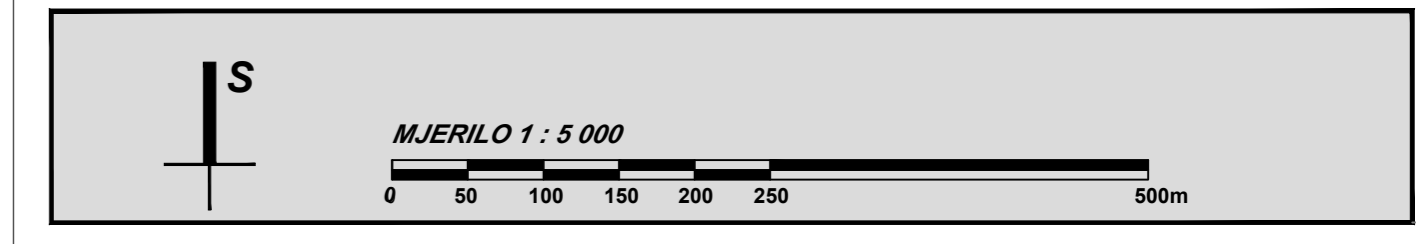

II. IZMJENE I DOPUNE PROSTORNOG  
PLANA UREĐENJA OPĆINE PRIVLAKA

4. GRAĐEVINSKO PODRUČJE NASELJA PRIVLAKA

TUMAČ ZNAKOVA	
	GRANICE
	GRANICA GRAĐEVINSKOG PODRUČJA NASELJA PRIVLAKA
POVRŠINE ZA RAZVOJ I UREĐENJE	
	RAZVOJ I UREĐENJE POVRŠINA NASELJA
	GRAĐEVINSKO PODRUČJE NASELJA - IZGRADENI DIO
	GRAĐEVINSKO PODRUČJE NASELJA - NEIZGRADENI I UREĐENI DIO
	GRAĐEVINSKO PODRUČJE NASELJA - NEIZGRADENI I NEUREĐENI DIO
	ZAŠTITNI KORIDOR PLANIRANE ŽUPANIJSKE CESTE



VUKOVARSKO - SRIJEMSKA ŽUPANIJA OPĆINA PRIVLAKA	
Naziv prostornog plana: <b>II. IZMJENE I DOPUNE PROSTORNOG PLANA UREĐENJA OPĆINE PRIVLAKA</b>	
Naziv kartografskog prikaza: <b>GRAĐEVINSKO PODRUČJE NASELJA PRIVLAKA</b>	
Broj kartografskog prikaza: 4.	Mjerilo kartografskog prikaza: 1 : 5 000
Odluka Općinskog vijeća Općine Privlaka o izradi II. izmjena i dopuna PPUO Privlaka: "Službeni vjesnik" Vukovarsko-srijemske županije broj 05/16	Odluka Općinskog vijeća Općine Privlaka o donošenju II. izmjena i dopuna PPUO Privlaka "Službeni vjesnik" Vukovarsko-srijemske županije broj 22/18
Javna rasprava objavljena je: 29. lipnja 2018. godine	Javni uvid održan je: od 09. do 20. srpnja 2018. godine
Pečat tijela odgovornog za provođenje javne rasprave:	Odgovorna osoba za provođenje javne rasprave:
M.P.	Ines MARJANOVIĆ, dipl.jur.
Mišljenje na plan:	Javna ustanova Zavod za prostorno uređenje Vukovarsko - srijemske županije mišljenje temeljem članka 107. stavak 2. Zakona o prostornom uređenju (NN 153 i 65/17) da je konačni prijedlog II. izmjena i dopuna Prostornog plana uređenja Općine Privlaka izraden u skladu sa Prostornim planom Vukovarsko - srijemske županije (klasa: 350-02/18-01/25, urbroj: 2196/1 - 10-07-18-2 od 23. kolovoza 2018.godine)
Pravna osoba koja je izradila plan:	CPA CENTAR ZA PROSTORNO UREĐENJE I ARHITEKTURU D.O.O.
Pečat pravne osobe koja je izradila plan:	Odgovorna osoba:
M.P.	Tomislav DOLEČKI, dipl.ing.arh.
Pečat odgovorne voditelje izrade Nacrta prijedloga II. izmjena i dopuna PPUO Privlaka:	Odgovorna voditeljica izrade Nacrta prijedloga plana II. izmjena i dopuna PPUO Privlaka:
M.P.	Neda KAMINSKI - KIRŠ, dipl.ing.arh. ovlaštena arhitekta urbanistica
Stručni tim u izradi plana:	Suradnja u izradi plana:
1. Tomislav DOLEČKI, dipl.ing.arh. 2. Neda KAMINSKI - KIRŠ, dipl.ing.arh. 3. Dora DOLEČKI GLASNOVIĆ, dipl.ing.arh. 4. mr.sc. Zrinka TADIĆ, dipl.ing.arh.	1. Igor GRUBIŠIĆ, dipl.ing.građ. 2. Barbara VAJDIĆ, dipl.oec. 3. Josip ŠTEFANIĆ, dipl.iur.
Pečat Općinskog vijeća Općine Privlaka :	Predsjednik Općinskog vijeća Općine Privlaka :
M.P.	Antun GRČEVIĆ
Istovjetnost prostornog plana s izvornikom ovjerava:	Pečat nadležnog tijela:
(ime, prezime, potpis)	M.P.

