




II. IZMJENE I DOPUNE PROSTORNOG  
PLANA UREĐENJA OPĆINE PRIVLAKA

4. GRAĐEVINSKO PODRUČJE NASELJA PRIVLAKA

TUMAČ ZNAKOVA

|  |                                                            |
|--|------------------------------------------------------------|
|  | <b>GRANICE</b>                                             |
|  | GRANICA GRAĐEVINSKOG PODRUČJA NASELJA PRIVLAKA             |
|  | <b>POVRŠINE ZA RAZVOJ I UREĐENJE</b>                       |
|  | GRAĐEVINSKO PODRUČJE NASELJA - IZGRADENI DIO               |
|  | GRAĐEVINSKO PODRUČJE NASELJA - NEIZGRADENI I UREĐENI DIO   |
|  | GRAĐEVINSKO PODRUČJE NASELJA - NEIZGRADENI I NEUREĐENI DIO |
|  | ZAŠTITNI KORIDOR PLANIRANE ŽUPANIJSKE CESTE                |

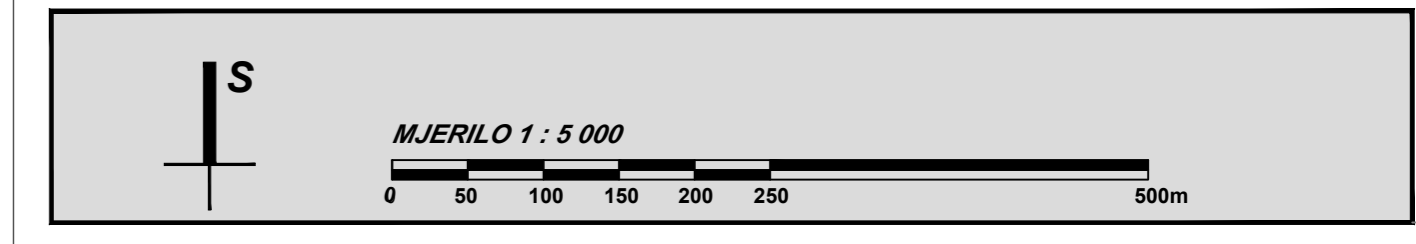

|   |   |
|---|---|
| <b>VUKOVARSKO - SRIJEMSKA ŽUPANIJA<br/>OPĆINA PRIVLAKA</b>   |   |
| Naziv prostornog plana:<br><b>II. IZMJENE I DOPUNE<br/>PROSTORNOG PLANA UREĐENJA OPĆINE PRIVLAKA<br/>- PRIJEDLOG PLANA -</b>                                                                     |   |
| Naziv kartografskog prikaza:<br><b>GRAĐEVINSKO PODRUČJE NASELJA PRIVLAKA</b>   |   |
| Broj kartografskog prikaza: 4.   | Mjerilo kartografskog prikaza: 1 : 5 000   |
| Odluka Općinskog vijeća Općine Privlaka o izradi II. izmjena i dopuna PPUO Privlaka: "Službeni vjesnik" Vukovarsko-srijemske županije broj 05/16                                                 | Odluka Općinskog vijeća Općine Privlaka o donošenju II. izmjena i dopuna PPUO Privlaka "Službeni vjesnik" Vukovarsko-srijemske županije broj ...18                 |
| Javna rasprava objavljena je: ..... 2018. godine   | Javni uvid održan od ..... 2018. godine   |
| Pečat tijela odgovornog za provođenje javne rasprave:<br>M.P.   | Odgovorna osoba za provođenje javne rasprave:<br>Ines MARJANOVIĆ, dipl.jur.                                                                                        |
| Suglasnosti na plan: Javna ustanova Zavod za prostorno uređenje Vukovarsko - srijemske županije                                                                                                  |   |
| Pravna osoba koja je izradila plan:<br>CPA CENTAR ZA PROSTORNO UREĐENJE I ARHITEKTURU D.O.O.   |   |
| Pečat pravne osobe koja je izradila plan:<br>M.P.   | Odgovorna osoba:<br>Tomislav DOLEČKI, dipl.ing.arh.   |
| Pečat odgovorne voditelje izrade Nacrta prijedloga II. izmjena i dopuna PPUO Privlaka:<br>M.P.                                                                                                   | Odgovorna voditeljice izrade Nacrta prijedloga plana II. izmjena i dopuna PPUO Privlaka:<br>Neda KAMINSKI - KIRŠ, dipl.ing.arh.<br>ovlaštena arhitekta urbanistica |
| Stručni tim u izradi plana:<br>1. Tomislav DOLEČKI, dipl.ing.arh.<br>2. Neda KAMINSKI - KIRŠ, dipl.ing.arh.<br>3. Dora DOLEČKI GLASNOVIĆ, dipl.ing.arh.<br>4. mr.sc. Zrinka TADIĆ, dipl.ing.arh. | Suradnja u izradi plana:<br>1. Igor GRUBIŠIĆ, dipl.ing.građ.<br>2. Barbara VAJDIĆ, dipl.oeccc.<br>3. Josip ŠTEFANČIĆ, dipl.jur.                                    |
| Pečat Općinskog vijeća Općine Privlaka:<br>M.P.   | Predsjednik Općinskog vijeća Općine Privlaka:<br>Antun GRČEVIĆ   |
| Istovjetnost prostornog plana s izvornikom ovjerava:<br><br>(ime, prezime, potpis)   | Pečat nadležnog tijela:<br>M.P.   |