


postojeće planirano **TUMAČ ZNAKOVA**

- GRANICE**
- OPĆINSKA GRANICA
- VODNOGOSPODARSKI SUSTAV**
- VODOOPSKRBA**
- VODOCRPILIŠTE TOPOLIK
 - PRIKLJUČNI CJEVODI
 - GLAVNA DISTRIBUCIJSKA MREŽA
 - OSTALA DISTRIBUCIJSKA MREŽA
- ODVODNJA OTPADNIH VODA**
- UREĐAJ ZA PROČIŠĆAVANJE OTPADNIH VODA
 - PRECRPNA STANICA
 - MJEŠOVITA KOLEKTORSKA MREŽA
 - RAZDJELNA KOLEKTORSKA MREŽA
 - TLAČNI CJEVOD

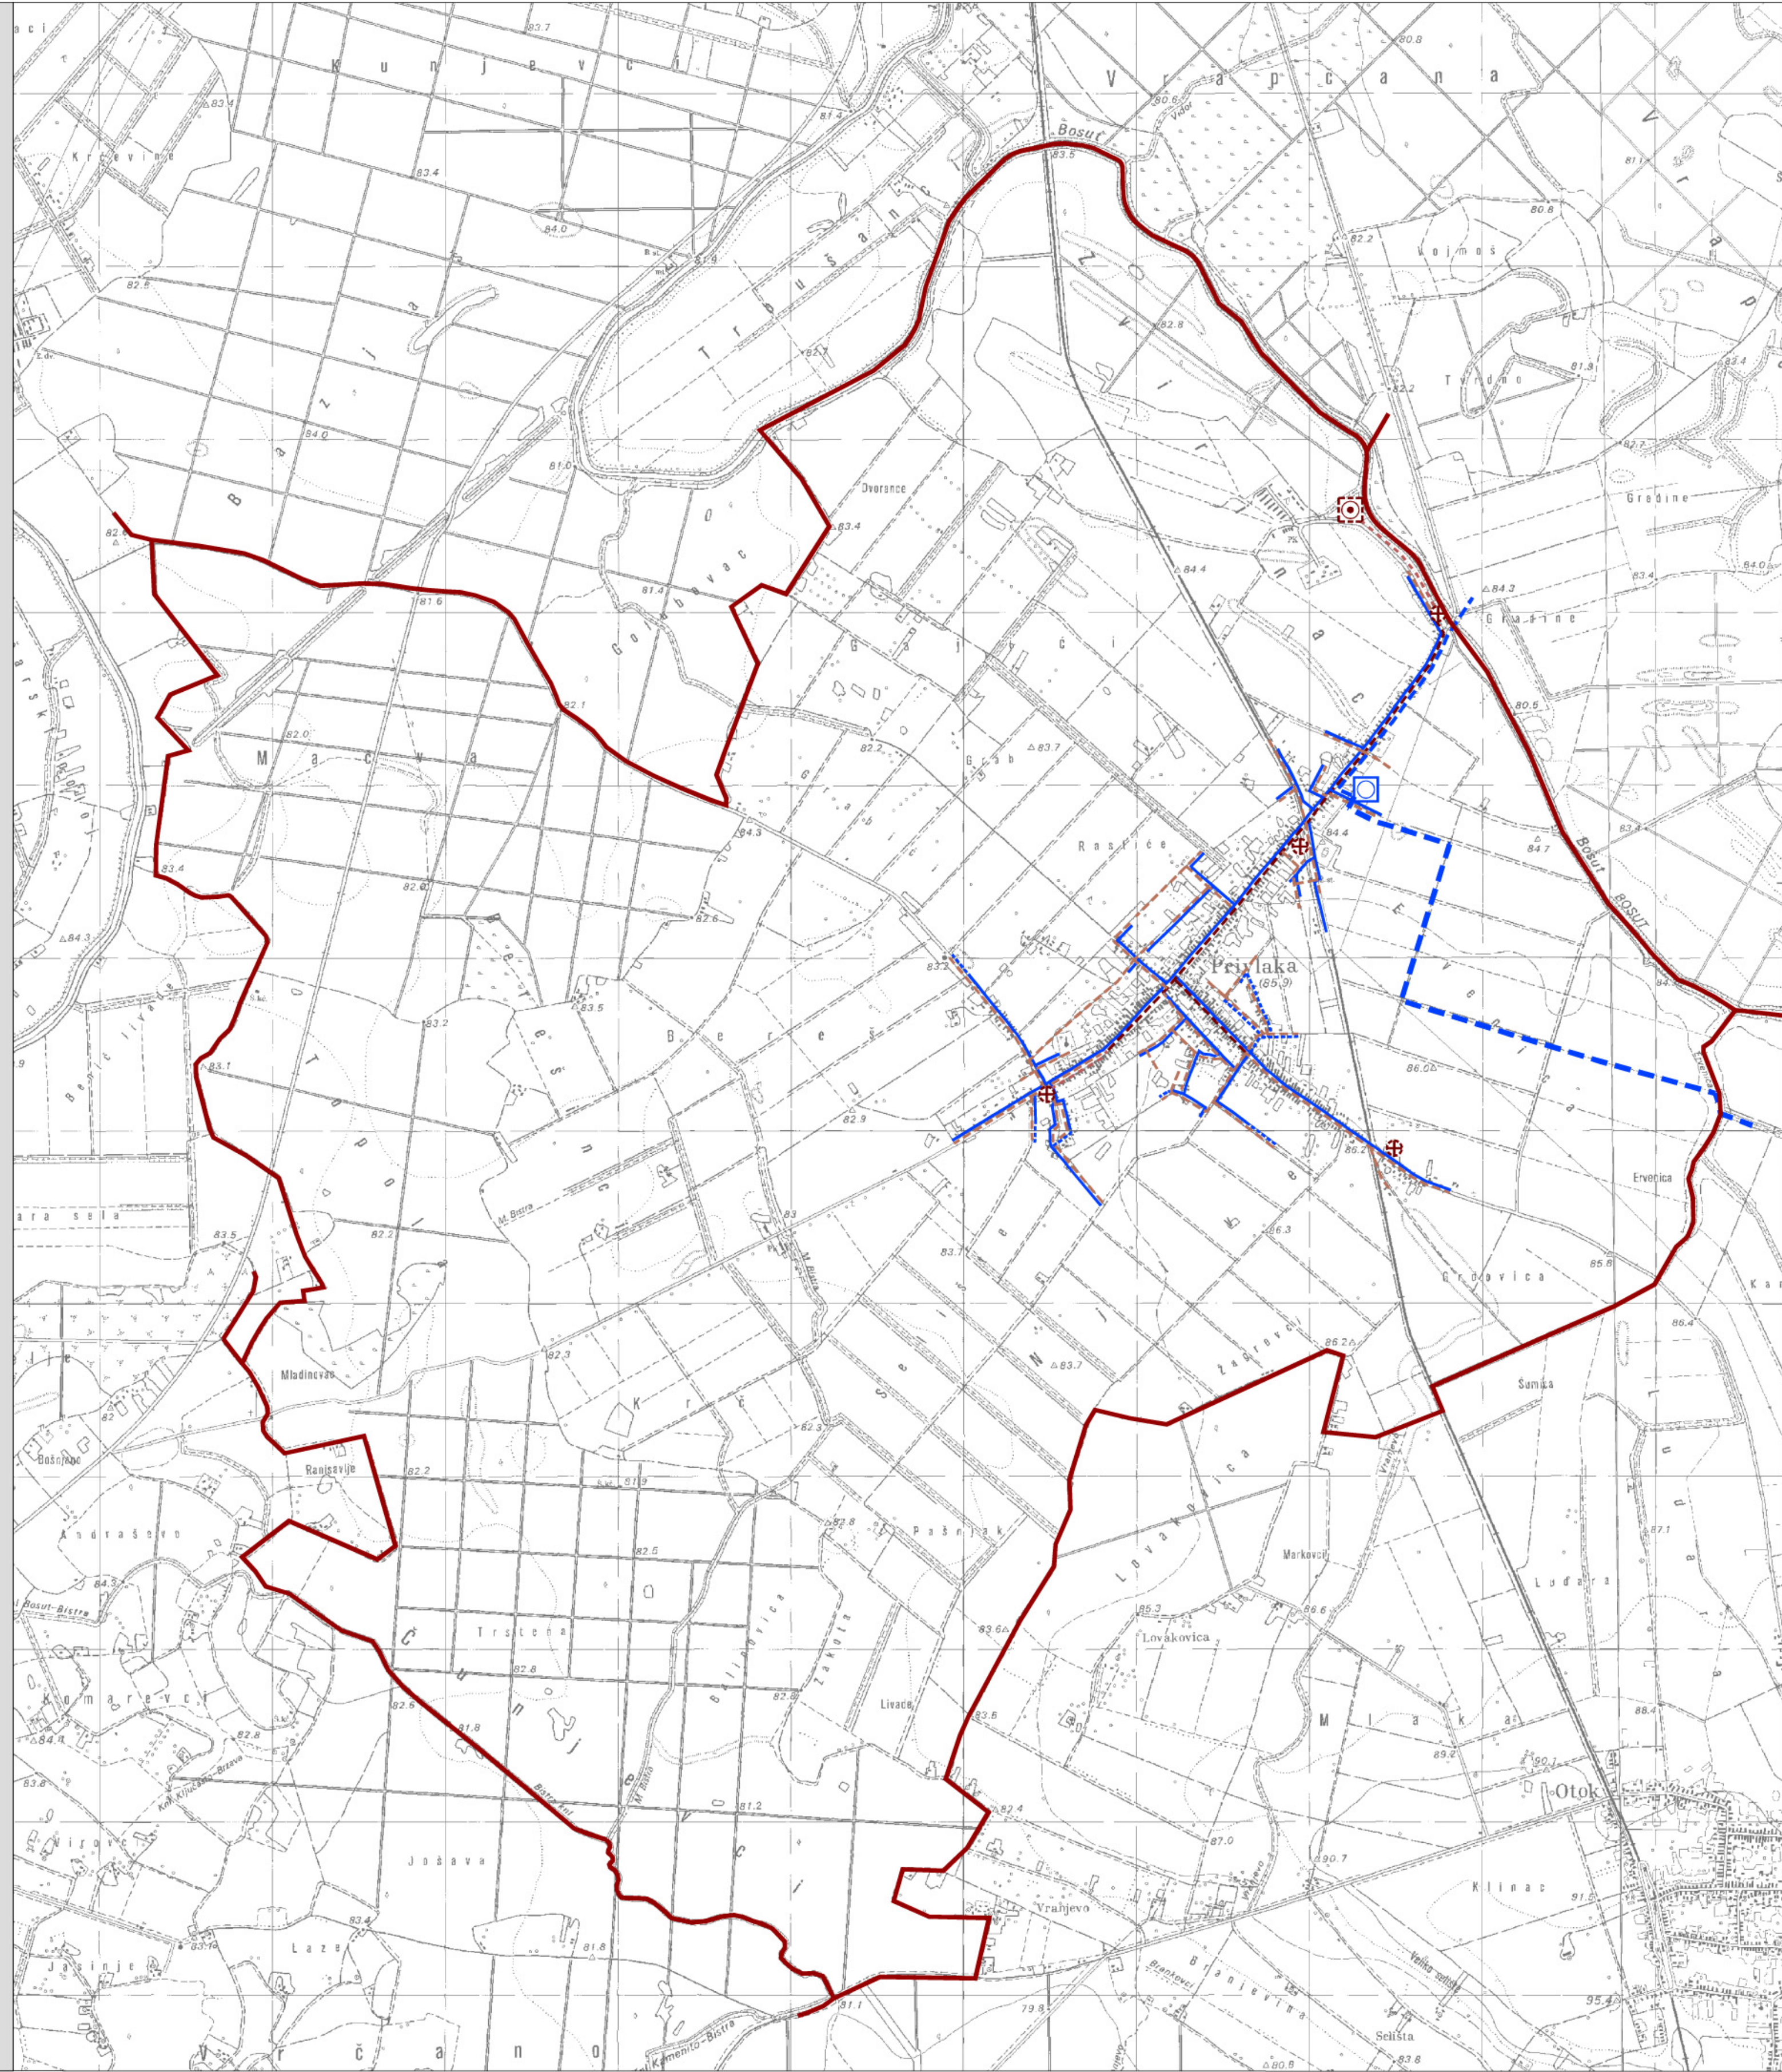

Naručitelj:
REPUBLIKA HRVATSKA
VUKOVARSKO - SRIJEMSKA ŽUPANIJA
OPĆINA PRIVLAKA

Izvršitelj:
Centar za prostorno uređenje i arhitekturu d.o.o.

PROSTORNI PLAN UREĐENJA
OPĆINE PRIVLAKA

2. INFRASTRUKTURNI SUSTAVI
2.C. VODOOPSKRBA;
ODVODNJA OTPADNIH VODA



VUKOVARSKO - SRIJEMSKA ŽUPANIJA
OPĆINA PRIVLAKA

Naziv prostornog plana: PROSTORNI PLAN UREĐENJA OPĆINE PRIVLAKA	
Naziv kartografskog prikaza: INFRASTRUKTURNI SUSTAVI VODOOPSKRBA; ODVODNJA OTPADNIH VODA	
Broj kartografskog prikaza: 2.C.	Mjerilo kartografskog prikaza: 1 : 25000
Program mjera za unapređenje stanja u prostoru Općine Privlaka: SV VSŽ br. 15/06 od 06. 11. 2006. godine	Odluka Općinskog vijeća Općine Privlaka o donošenju Prostornog plana uređenja Općine Privlaka: SV VSŽ br. 04/07 od 04. 04. 2007. godine
Javna rasprava (datum objave): 07. travanj 2006. godine	Javni uvid održan: od: 19. travnja 2006. do: 18. svibnja 2006.
Pečat tijela odgovornog za provođenje javne rasprave: M.P.	Odgovorna osoba za provođenje javne rasprave: Antun GRČEVIĆ
Suglasnost na plan prema članku 24. Zakona o prostornom uređenju (NN 30/94, 68/98, 61/00, 32/02 i 100/04): URED DRŽAVNE UPRAVE U VUKOVARSKO - SRIJEMSKOJ ŽUPANIJ Služba za prostorno uređenje, zaštitu okoliša, graditeljstvo i imovinsko - pravne poslove Odsjek za prostorno uređenje i imovinsko - pravne poslove Vukovar suglasnost klasa: 350-05/06-01/55, ur.broj: 2196-03-02-06-3 od 31. 07. 2006. godine	
Pravna osoba koja je izradila plan: CPA - Centar za prostorno uređenje i arhitekturu d.o.o., Zagreb, Odranska 2	
Pečat pravne osobe koja je izradila plan: M.P.	Odgovorna osoba: Tomislav DOLEČKI, dipl.ing.arh.
Koordinatori plana: - Za Općinu Privlaka: - Za CPA d.o.o.:	- Miljenko DOMAC - Neda KAMINSKI - KIRŠ, dipl.ing.arh. - Zrinka TADIĆ, dipl.ing.arh.
Odgovorni planer CPA d.o.o.:	
Stručni tim u izradi plana: 1. Neda KAMINSKI - KIRŠ, dipl.ing.arh. 2. Tomislav DOLEČKI, dipl.ing.arh. 3. Zrinka TADIĆ, dipl.ing.arh.	
4. Mr.sc. Vladimir ŽANIĆ, dipl.ing.prom. 5. Maša MUJAKIĆ, dipl.ing.arh. 6. Petra MAKSAN, dipl.ing.arh. 7. Anika TOMIĆ, dipl.ing.grad.	
Pečat Općinskog vijeća Općine Privlaka: M.P.	Predsjednik Općinskog vijeća Općine Privlaka: Darko GALIĆ
Istovjetnost ovog prostornog plana s izvornikom ovjerava: (ime, prezime i potpis)	Pečat nadležnog tijela: M.P.

