





**II. IZMJENE I DOPUNE PROSTORNOG
PLANA UREĐENJA OPĆINE PRIVLAKA**

**2. INFRASTRUKTURNI SUSTAVI
2.B. ENERGETSKI SUSTAV**

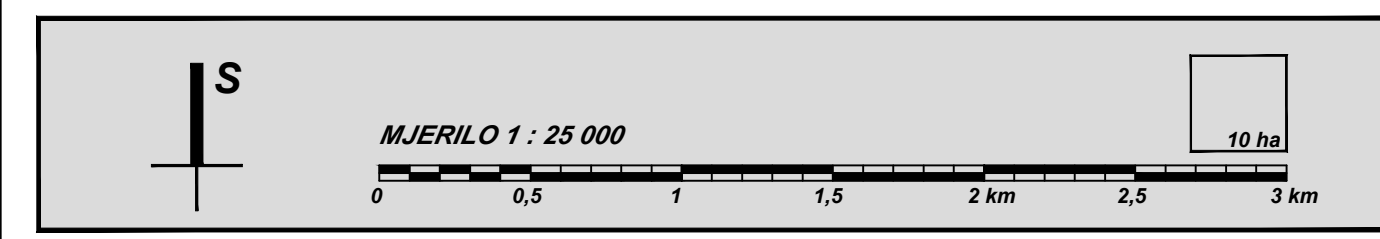

**VUKOVARSKO - SRIJEMSKA ŽUPANIJA
OPĆINA PRIVLAKA**

Naziv prostornog plana: II. IZMJENE I DOPUNE PROSTORNOG PLANA UREĐENJA OPĆINE PRIVLAKA	
Naziv kartografskog prikaza: INFRASTRUKTURNI SUSTAVI ENERGETSKI SUSTAV	
Broj kartografskog prikaza: <i>2.B.</i>	Mjerilo kartografskog prikaza: 1 : 25 000
Odluka Općinskog vijeća Općine Privlaka o izradi II. izmjena i dopuna PPUO Privlaka: "Službeni vjesnik" Vukovarsko-srijemske županije broj 05/16	Odluka Općinskog vijeća Općine Privlaka o donošenju II. izmjena i dopuna PPUO Privlaka "Službeni vjesnik" Vukovarsko-srijemske županije broj 22/18
Javna rasprava objavljena je: 29. lipnja 2018. godine	Javni uvid održan je: od 09. do 20. srpnja 2018. godine
Pečat tijela odgovornog za provođenje javne rasprave: M.P.	Odgovorna osoba za provođenje javne rasprave: Ines MARJANOVIĆ, dipl.lur.
Mišljenje na plan: Javna ustanova Zavod za prostorno uređenje Vukovarsko - srijemske županije mišljenje temeljem članka 107. stavak 2. Zakona o prostornom uređenju (NN 153 i 65/17) da je Konačni prijedlog II. izmjena i dopuna Prostornog plana uređenja Općine Privlaka izrađen u skladu sa Prostornim planom Vukovarsko - srijemske županije (klasa: 350-02/18-01/29, urbroj: 2196/1 - 10-07-18-2 od 23. kolovoza 2018.godine)	
Pravna osoba koja je izradila plan: CPA CENTAR ZA PROSTORNO UREĐENJE I ARHITEKTURU D.O.O.	
Pečat pravne osobe koja je izradila plan: M.P.	Odgovorna osoba: Tomislav DOLEČKI, dipl.ing.arh.
Pečat odgovorne voditeljice izrade Nacrta prijedloga II. izmjena i dopuna PPUO Privlaka: M.P.	Odgovorna voditeljica izrade Nacrta prijedloga plana II. izmjena i dopuna PPUO Privlaka: Neda KAMINSKI - KIRŠ, dipl.ing.arh. ovlaštena arhitektica urbanistica
Stručni tim u izradi plana: 1. Tomislav DOLEČKI, dipl.ing.arh. 2. Neda KAMINSKI - KIRŠ, dipl.ing.arh. 3. Dora DOLEČKI GLASINOVIĆ, dipl.ing.arh. 4. mr.sc. Zrinka TADIĆ, dipl.ing.arh.	Suradnja u izradi plana: 1. Igor GRUBIŠIĆ, dipl.ing.građ. 2. Barbara VAJDIĆ, dipl.oec. 3. Josip ŠTEFIČIĆ, dipl.lur.
Pečat Općinskog vijeća Općine Privlaka : M.P.	Predsjednik Općinskog vijeća Općine Privlaka : Antun GRČEVIĆ
Istovjetnost prostornog plana s izvornikom ovjerava: (ime, prezime, potpis)	Pečat nadležnog tijela: M.P.

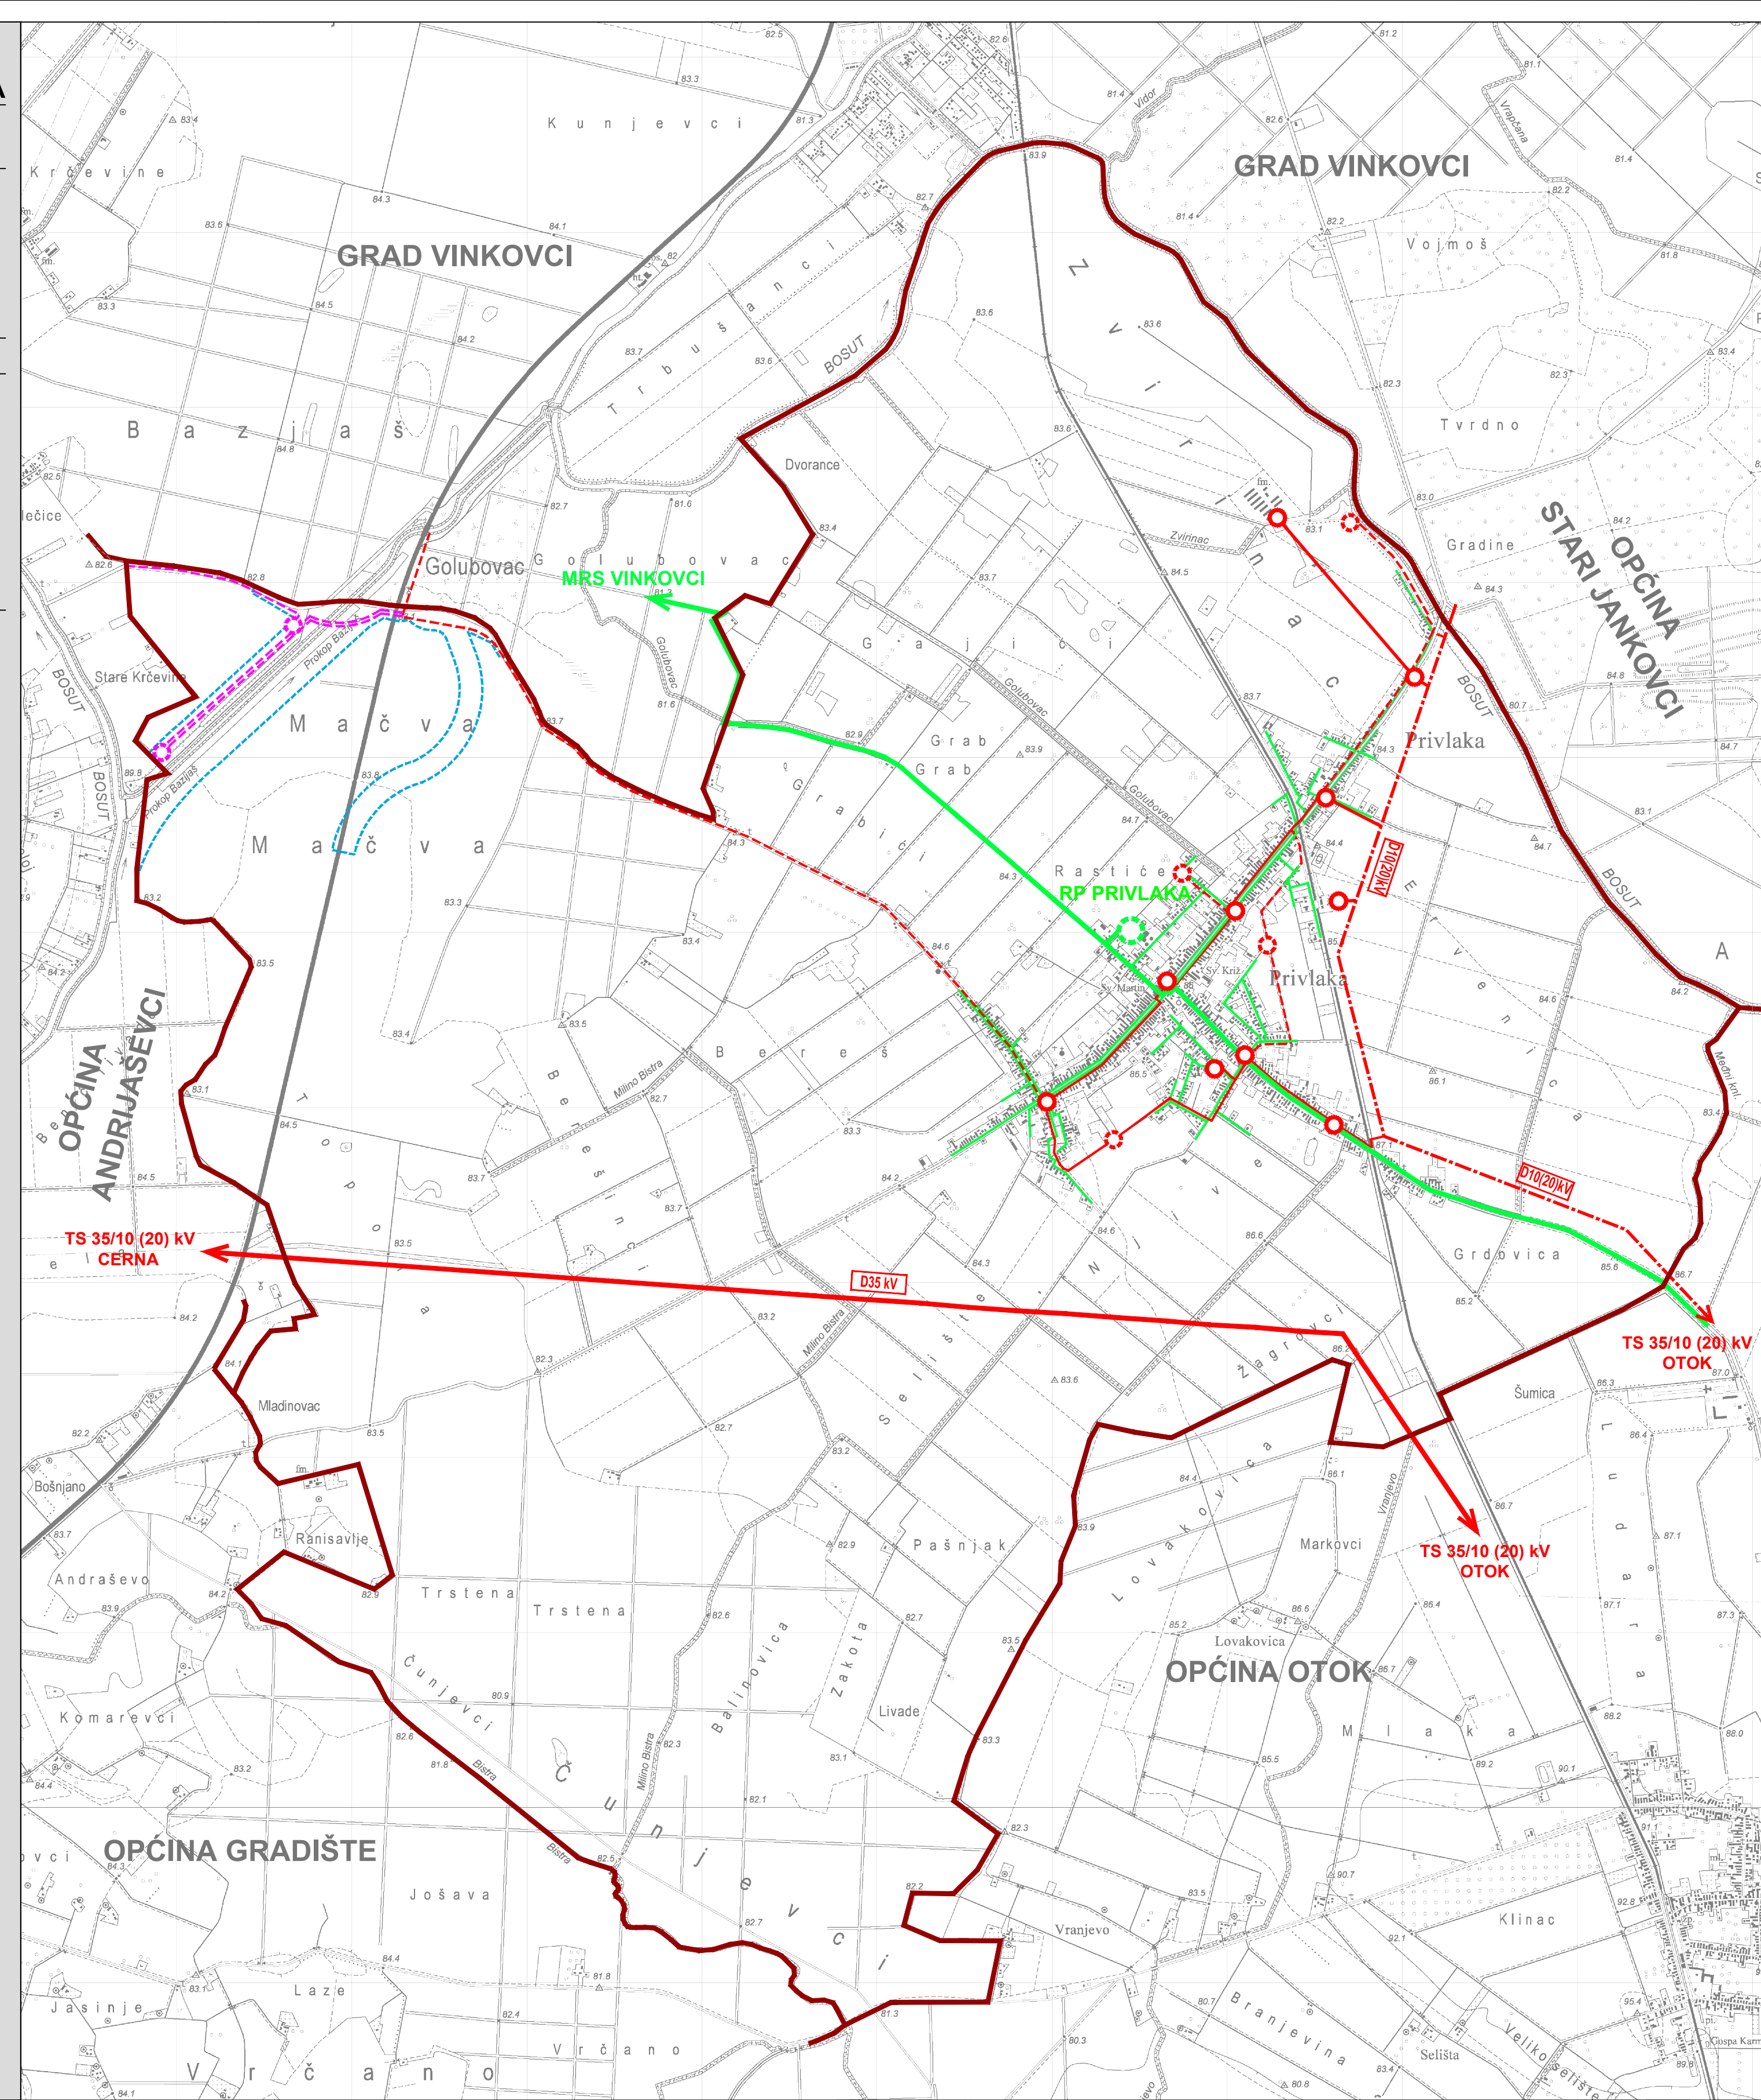

TUMAČ ZNAKOVA

postojeće	planirano
GRANICE	
	OPĆINSKA GRANICA
	GRANICA ZONE ZAHVATA VIŠENAMJENSKOG KANALA DUNAV - SAVA
ENERGETSKI SUSTAV	
CIJEVNI TRANSPORT PLINA	
	VISOKOTLAČNI PLINOVOD
	SREDNJETLAČNI PLINOVOD
	REDUKCIJSKA STANICA
ELEKTROENERGETIKA	
	TS 10(20)/0,4 kV
	TS 10(20)/0,4 kV - planirana rekonstrukcija
	DALEKOVOD 35 kV
	DALEKOVOD 10(20) kV
	KABEL 10(20) kV
	KABEL 10(20) kV - planirana rekonstrukcija