




**II. IZMJENE I DOPUNE PROSTORNOG
PLANA UREĐENJA OPĆINE PRIVLAKA**

**2. INFRASTRUKTURNI SUSTAVI
2.B. ENERGETSKI SUSTAV**

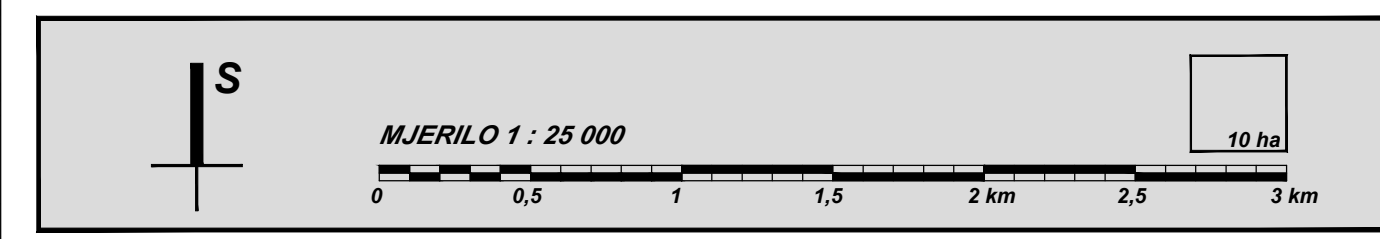

**VUKOVARSKO - SRIJEMSKA ŽUPANIJA
OPĆINA PRIVLAKA**

Naziv prostornog plana: **II. IZMJENE I DOPUNE
PROSTORNOG PLANA UREĐENJA OPĆINE PRIVLAKA**
- KONAČNI PRIJEDLOG PLANA -

Naziv kartografskog prikaza: **INFRASTRUKTURNI SUSTAVI
ENERGETSKI SUSTAV**

Broj kartografskog prikaza: **2.B.** Mjerilo kartografskog prikaza: **1 : 25 000**

Odluka Općinskog vijeća Općine Privlaka o izradi II. izmjena i dopuna PPUO Privlaka: "Službeni vjesnik" Vukovarsko-srijemske županije broj 05/16

Odluka Općinskog vijeća Općine Privlaka o donošenju II. izmjena i dopuna PPUO Privlaka: "Službeni vjesnik" Vukovarsko-srijemske županije broj 18

Javna rasprava objavljena je: 29. lipnja 2018. godine

Javni uvid održan je: od 09. do 20. srpnja 2018. godine

Pečat tijela odgovornog za provođenje javne rasprave: M.P.

Odgovorna osoba za provođenje javne rasprave: Ines MARJANOVIĆ, dipl.lur.

Suglasnosti na plan: Javna ustanova Zavod za prostorno uređenje Vukovarsko - srijemske županije

Pravna osoba koja je izradila plan: CPA CENTAR ZA PROSTORNO UREĐENJE I ARHITEKTURU D.O.O.

Pečat pravne osobe koja je izradila plan: M.P.

Odgovorna osoba: Tomislav DOLEČKI, dipl.ing.arh.

Pečat odgovorne voditeljice izrade Nacrta prijedloga II. izmjena i dopuna PPUO Privlaka: M.P.

Odgovorna voditeljica izrade Nacrta prijedloga plana II. izmjena i dopuna PPUO Privlaka: Neda KAMINSKI - KIRŠ, dipl.ing.arh. ovlaštena arhitektica urbanistica

Stručni tim u izradi plana: 1. Tomislav DOLEČKI, dipl.ing.arh. 2. Neda KAMINSKI - KIRŠ, dipl.ing.arh. 3. Dora DOLEČKI GLASINOVIĆ, dipl.ing.arh. 4. mr.sc. Zrinka TADIĆ, dipl.ing.arh.

Suradnja u izradi plana: 1. Igor GRUBIŠIĆ, dipl.ing.građ. 2. Barbara VAJDIĆ, dipl.oec. 3. Josip ŠTEFIČIĆ, dipl.lur.

Pečat Općinskog vijeća Općine Privlaka: M.P.

Predsjednik Općinskog vijeća Općine Privlaka: Antun GRČEVIĆ

Istovjetnost prostornog plana s izvornikom ovjerava: M.P.

Pečat nadležnog tijela: M.P.

(ime, prezime, potpis)

postojeće planirano

TUMAČ ZNAKOVA

GRANICE


- OPĆINSKA GRANICA
- GRANICA ZONE ZAHVATA VIŠENAMJENSKOG KANALA DUNAV - SAVA

ENERGETSKI SUSTAV

- CIJEVNI TRANSPORT PLINA
- VISOKOTLAČNI PLINOVOD
- SREDNJETLAČNI PLINOVOD
- REDUKCIJSKA STANICA

ELEKTROENERGETIKA

- TS 10(20)/0,4 kV
- TS 10(20)/0,4 kV - planirana rekonstrukcija
- DALEKOVOD 35 kV
- DALEKOVOD 10(20) kV
- KABEL 10(20) kV
- KABEL 10(20) kV - planirana rekonstrukcija

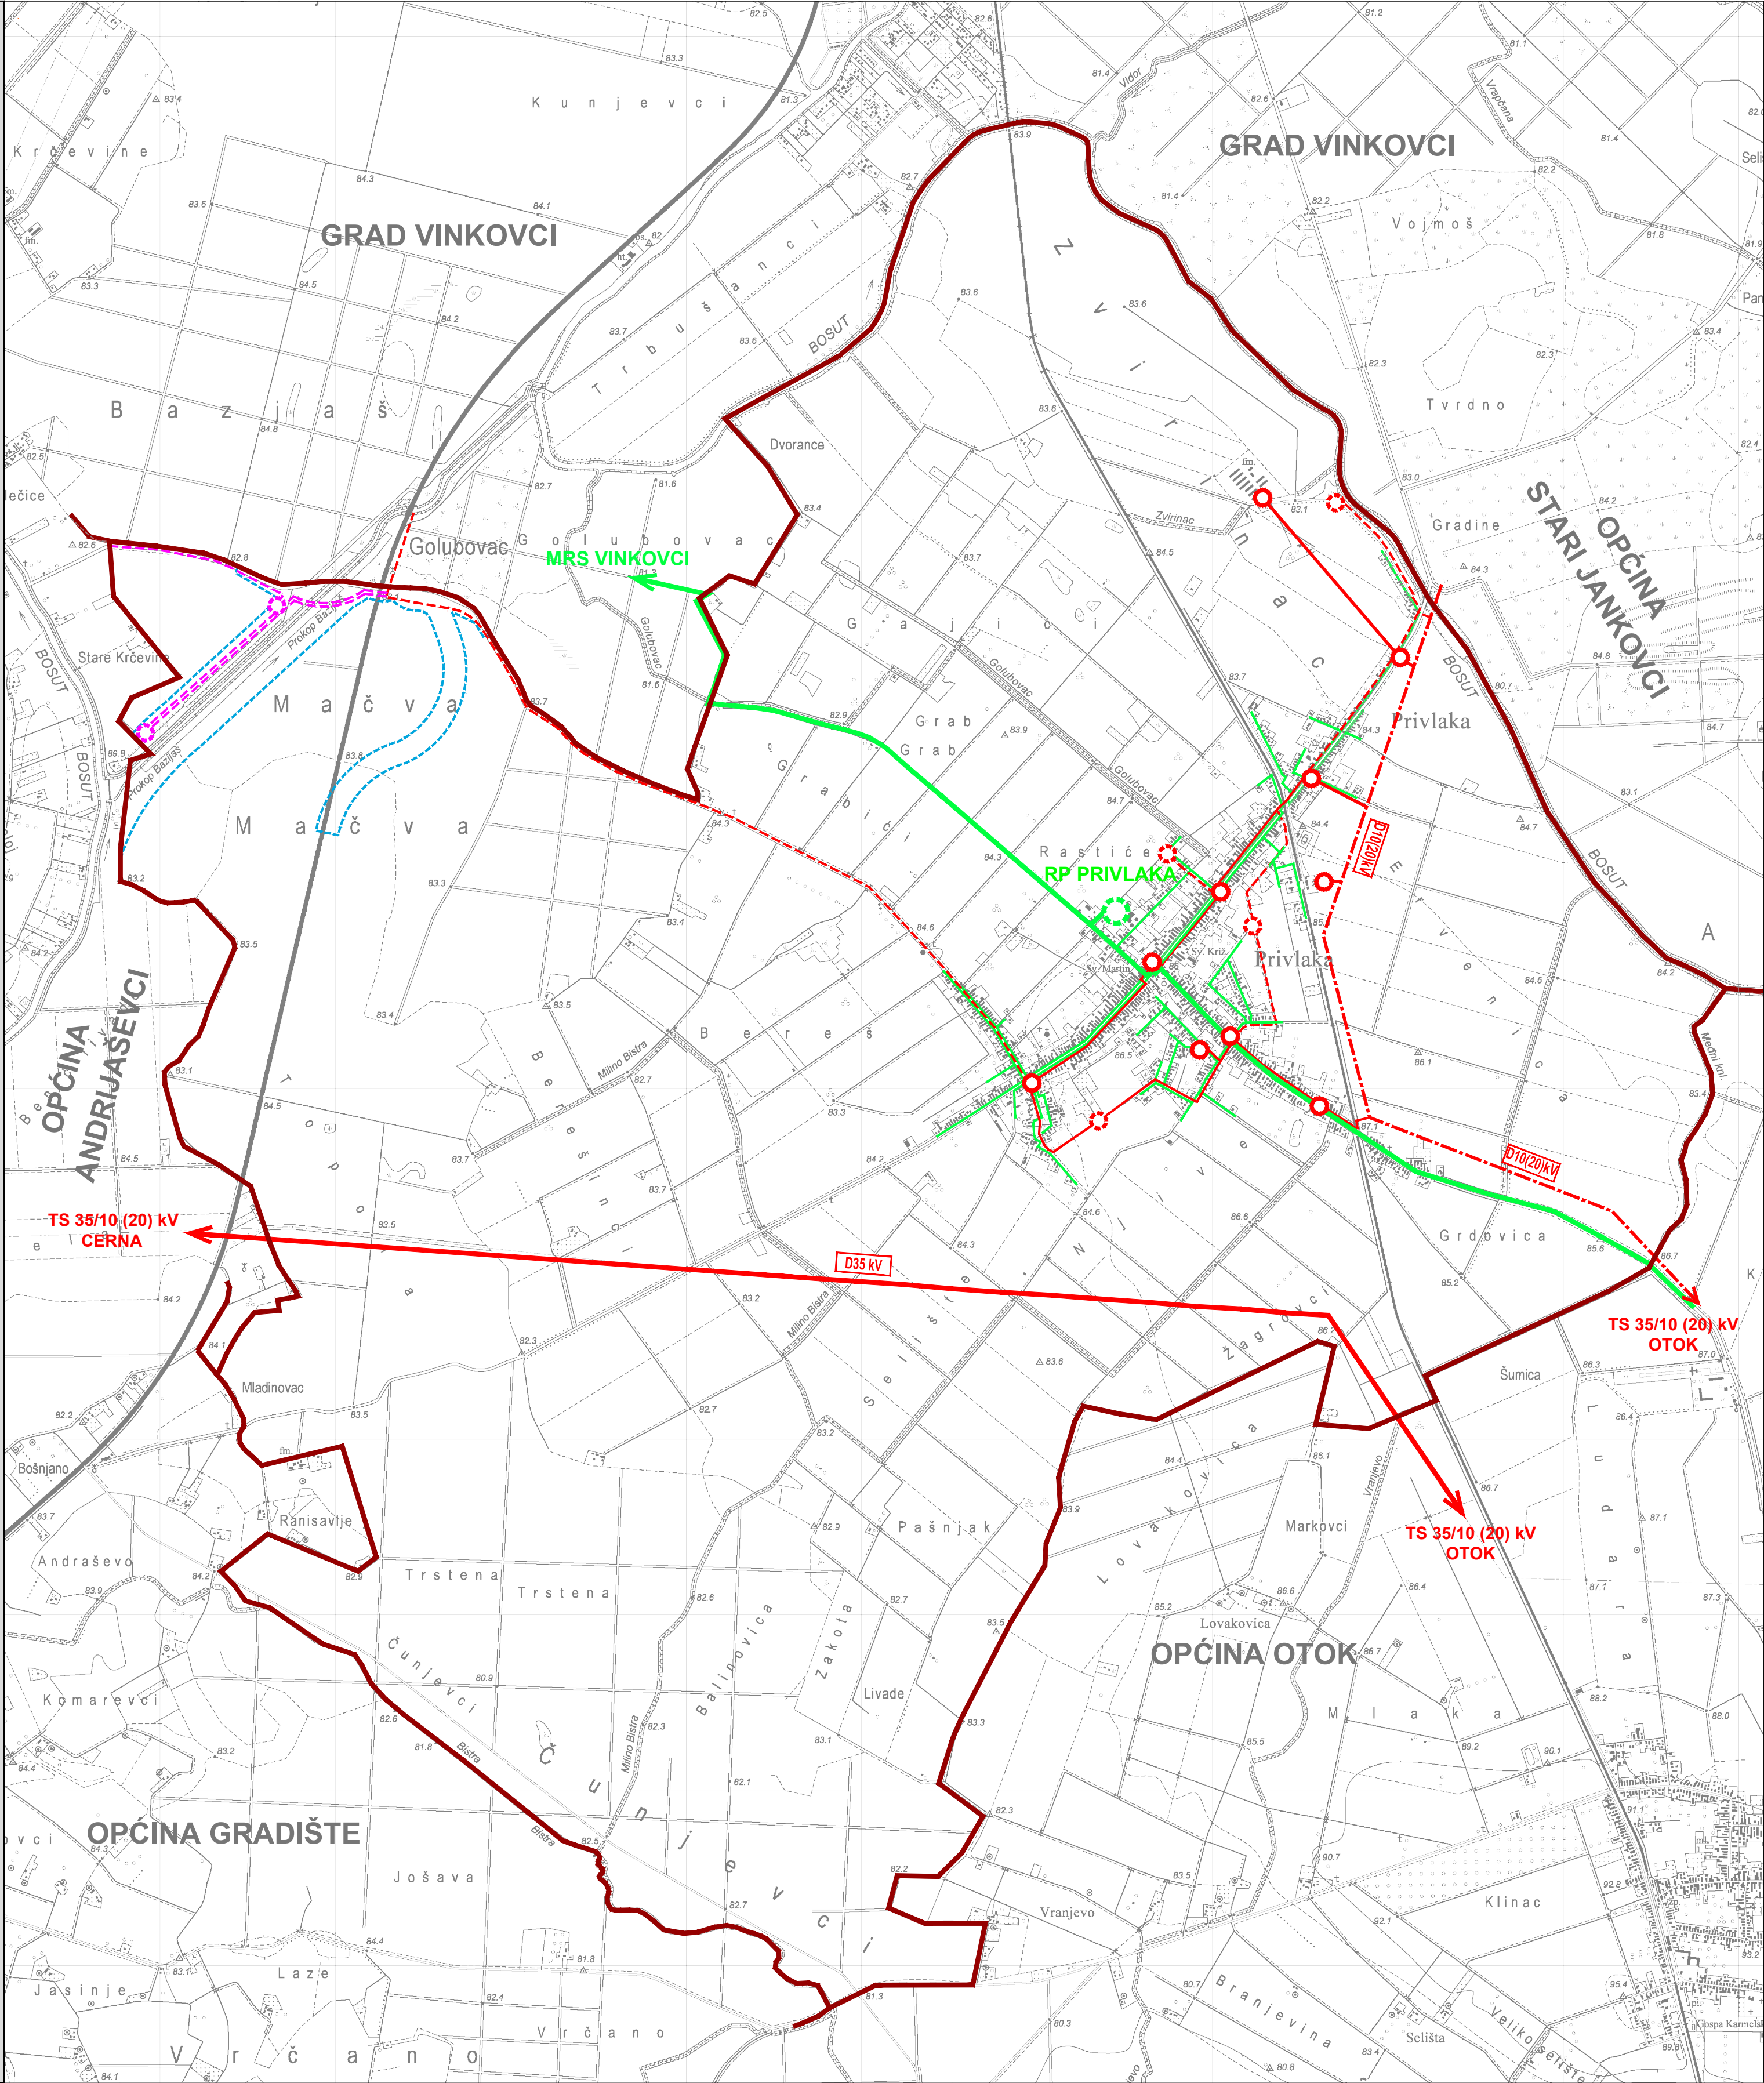

(ime, prezime, potpis)